




Dziśka nr.: 22/3 (w g. zkręsu) Powiat: Powiat stargardzki Jednostka ewid.: 321410_2 – Stargard – gmina Obręb: 0013 – Lipnik Jednostka ewid.: 321401_1 – Stargard Obręb: 0008 – Stargard , 0005 – Stargard	GEODEZJA Piotr Chojnacki ul. Rynek Staromiejski 5/1 73-110 Stargard tel. 91 8347307 kom. 609416757
SKALA: 1:500 Układ współrzędnych: 2000 Poziom odniesienia wysokości: PL-EWRF2007-NH	Wykonano metody: wektorową
Kierownik robót: Piotr Chojnacki upr. nr 18944 zakres I, II	Wykonano w ramach robót geodezyjnych NG.66401.125.2025.AU
Mapę do celów projektowych sporządzono przy wykorzystaniu: 1. Mapy zasadniczej w skali 1:500 sekcje: 5.198.20.1424; 1513; 1531; 1532; 1541; 1542 2. Danych branżowych części uzbrojenia podziemnego 3. Pomiaru zieleni wysokiej i pomników przyrody 4. Pomiaru obiektów wskazanych przez projektanta 5. Opracowania geodezyjnego elementów planu zagospodarowania przestrzennego (linie rozgraniczające, linie regulacyjne, osie ulic)	W zakresie opracowania znajdują się punkty osnowy geodezyjnej poziomej nr.: 5.198.20-1300; 5.198.20-1048; 5.198.20-1049, oraz wysokościowej nr.: 5.198.20-5026 Podlegające ochronie na podst. art. 15, art. 48, pkt 3 Ustawy Prawo Geodezyjne i Kartograficzne
Na mapie do celów projektowych wykazano następujące uzgodnione przez ZUPD projekty sieci uzbrojenia terenu: 1 – 917/2006; 29/2024; 844/2006 k – 295/2012; 208/2020 w – 366/2017; e – 713/2013	Granice i nr działek ewidencyjnych według danych Starostwa Powiatowego w Stargardzie Wydział Geodezji, Kartografii i Katastru z dnia: 15.01.2024 r.
Informacje dodatkowe: 1. Zakres pomiaru 2. Redakcja znaków zgodna z Rozporządzeniem Ministra Administracji i Cyfryzacji z dnia 02.11.2015r. w sprawie bazy danych obiektów topograficznych oraz mapy zasadniczej 3. Mapa nadoje się do celów projektowych w zakresie pomiaru. 4. Stopień kartometryczności mapy do celów projektowych jest zgodny z przepisami Rozporządzenia Ministra Spraw Wewnętrznych i Administracji z dnia 03.11.2011 r. w sprawie standardów technicznych wykonywania geodezyjnych pomiarów sytuacyjnych i wysokościowych oraz opracowywania i przekazywania wyników tych pomiarów do państwowego zasobu geodezyjnego i kartograficznego. 5. Wszystkie trwałe obiekty budowlane podlegają wyliczeniu przez jednostkę wykonawstwa geodezyjnego. 6. Nie wykluza się istnienia w terenie również uzbrojenia o którym brak było informacji branżowych i nie zostało odnotowane w czacie inwentaryzacji geodezyjnej.	Uwaga: Granice działek w zakresie opracowania są granicami prawnie obowiązującymi. Mapa do celów projektowych wykonana bez obciążenia służebnościami gruntowymi. Rejestracja:
Uzbrojenie opracowano na podstawie: 1. Danych branżowych – z litery B 2. Posredniego ustalenia problemu operacyjnego – z litery A 3. Bezpośrednich pomiarów powykonawczych – bez litery. W związku z tym w częściach 1 i 2 nie gwarantuje się kompletności i dokładności położenia uzbrojenia na mapie może być niższa od dokładności kartometrycznej mapy.	
Aktualność mapy do celów projektowych na dzień: 28.01.2025 r. Sporządzono dnia: 28.01.2025r.	Kierownik jednostki wykonawstwa geodezyjnego

LEGENDA

projektowana nawierzchnia jezdni

nawierzchnia bitumiczna

projektowana nawierzchnia jezdni

nawierzchnia bitumiczna

projektowana nawierzchnia ścieżka rowerowa

nawierzchnia bitumiczna

projektowana nawierzchnia chodnika

kostka betonowa

projektowana nawierzchnia kostka kamienna-zabruk

projektowana nawierzchnia z pełną konstrukcją

projektowana nawierzchnia kostka kamienna

wyspy kanalizacyjne

projektowany ściek kamienny

projektowane pobocza z destruktu

projektowane tereny zielone

projektowany krawężnik betonowy 15x30cm

projektowany krawężnik betonowy 15x22cm

projektowany krawężnik kamienny 15x30cm

projektowany krawężnik kamienny 20x30cm

projektowane obrzeże betonowe 8x30x100cm

projektowane słupy oświetlenia

INŻYNIERIA DROGOWA BARTOSZ SOSIN

ul. Fryderyka Chopina 1, 73-110 Stargard

e-mail: bartosz.sosin@wp.pl tel. 697 142 211

INWESTOR: Powiat Stargardzki – Zarząd Dróg Powiatowych

ul. Bydgoska 13/15

73-110 Stargard

NAZWA OBIEKTU: Przebudowa drogi powiatowej numer 1704Z

TYTUŁ RYSUNKU: Projekt zagospodarowania terenu.

PROJEKTANT: mgr inż. Bartosz Sosin PODPIS: mgr inż. Robert Hartuna

ZAP/0199/P000/12 ZAP/0193/P000/12

SPRAWDZĄCY: mgr inż. Robert Hartuna PODPIS: mgr inż. Robert Hartuna

SKALA: 1:500 DATA OPRACOWANIA: 30.04.2025r.

NR RYSUNKU: D-1 ETAP: PW